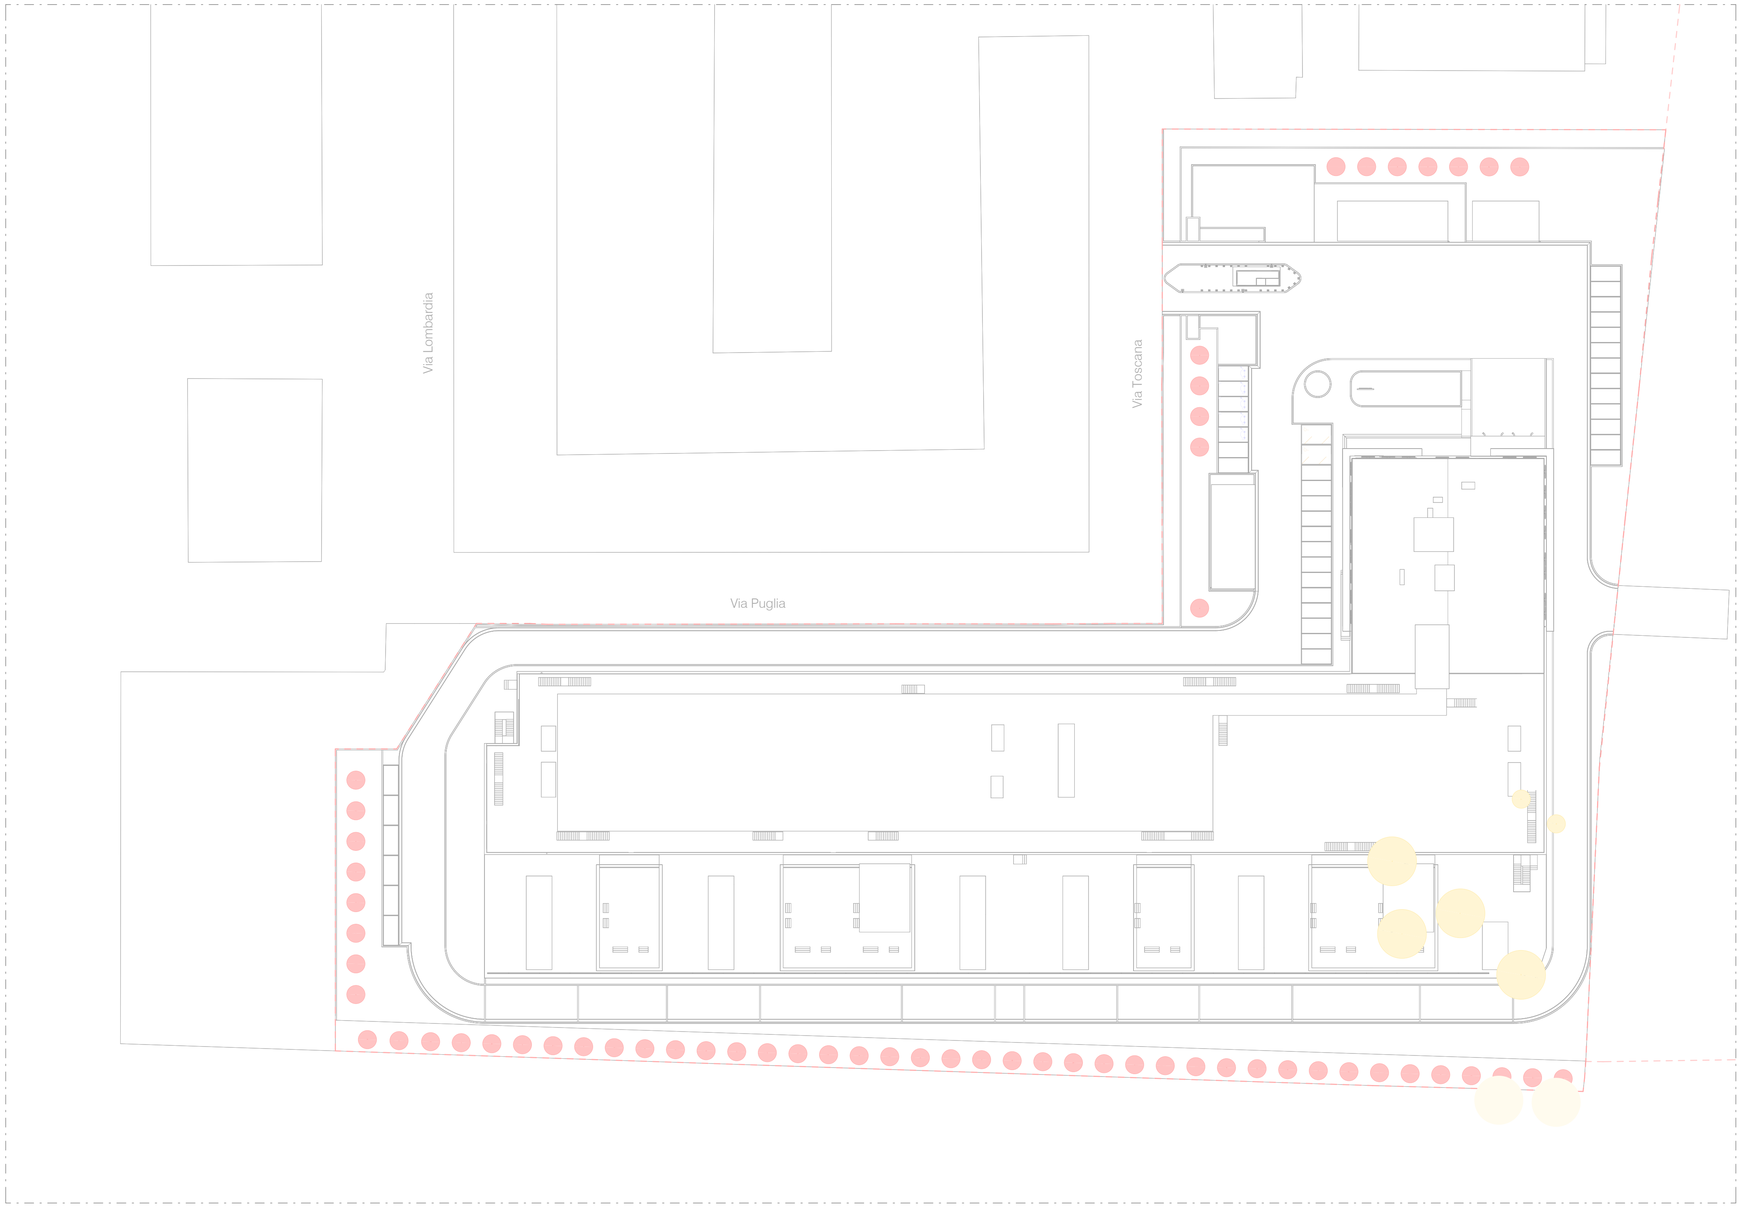

Stato di confronto - Almeri rimossi e piantumati

1 : 500

LEGENDA

Limite Superficie Fondiaria

Demolizione

Costruzione

Alberi Demoliti	Alberi Piantumati
8	60

Filare di alberi di Carpiunus betulus var. fastigiato

Filare di alberi di Pyrus callaryana

Filare di alberi di Prunus avium var. Pissardi

N

Firmato digitalmente da:
Marco Amosso
Data: 01/08/2025 12:13:05

REV	DATA / DATE:	DESCRIZIONE / DESCRIPTION:	IL RICHIEDENTE	IL PROGETTISTA

PROGETTISTA:

L22 è una divisione di:
Lombardini22 S.p.A.
Via Lombardini 22 — 20143 Milano, Italia
T +39 02 36 59 62 00 — F +39 02 83 20 13 97
info@l22.it — www.l22.it

Capitale sociale Euro 100 000 i.v.
C.F./P.IVA: 05505600964 R.E.A. 1827099

Sistema di gestione qualità conforme alla UNI EN ISO 9001:2008 - Certificato Nr. 50 100 8319 da TÜV Italia

STRUTTURE:

Ing. Arturo Donadio
Via M. Gioia 64 — 20125 Milano, Italia
T +39 02 66 94 887 — F +39 02 6794199
segreteria@spssrl-mi.it — www.spssrl-mi.it

C.F./P.IVA: 10807630156 R.E.A. 1409653

COMMITTENTE:

Infrastructure Italia Land 10 S.r.l.
Via del Bosco Rinnovato 6 - Palazzo U4 20057 Assago (MI)
+39 0239447901

PROGETTO:

MIL05 B - Progetto nuovo Data Centre
Via Puglia, Vignate (MI) - 20052

PROGETTISTA:
L22 - Marco Amosso - Iscritto all'Ordine degli Architetti di Torino n°4157
Indirizzo: Via Elia Lombardini 22, 20143, Milano - Mail: ufficio.tecnico@l22.it - Pec: lombardini22@legalmail.it

OGGETTO:

Permesso di Costruire art. 10 DPR 380/2001 - Intervento di nuova costruzione di edifici a destinazione produttiva

TITOLO:

STATO DI CONFRONTO
Planimetria generale e sezioni urbane

DISEGNATO DA:	CONTROLLATO DA:	DATA:	SCALA:	DATA REV.:
AVI	MBE	27/06/2025	1:500	

FORMATO:	NOME FILE:	COMMESSA:	TAVOLA:	REV.:
A1	4025_L22_AG-001	4025	AG-001	

© Lombardini22 S.p.A. ES DT (rev.-) (L.663/41 Art.2575)